

Приложение № 9

Схема безопасного дорожного движения обучающихся на территории МАОУ СОШ № 27


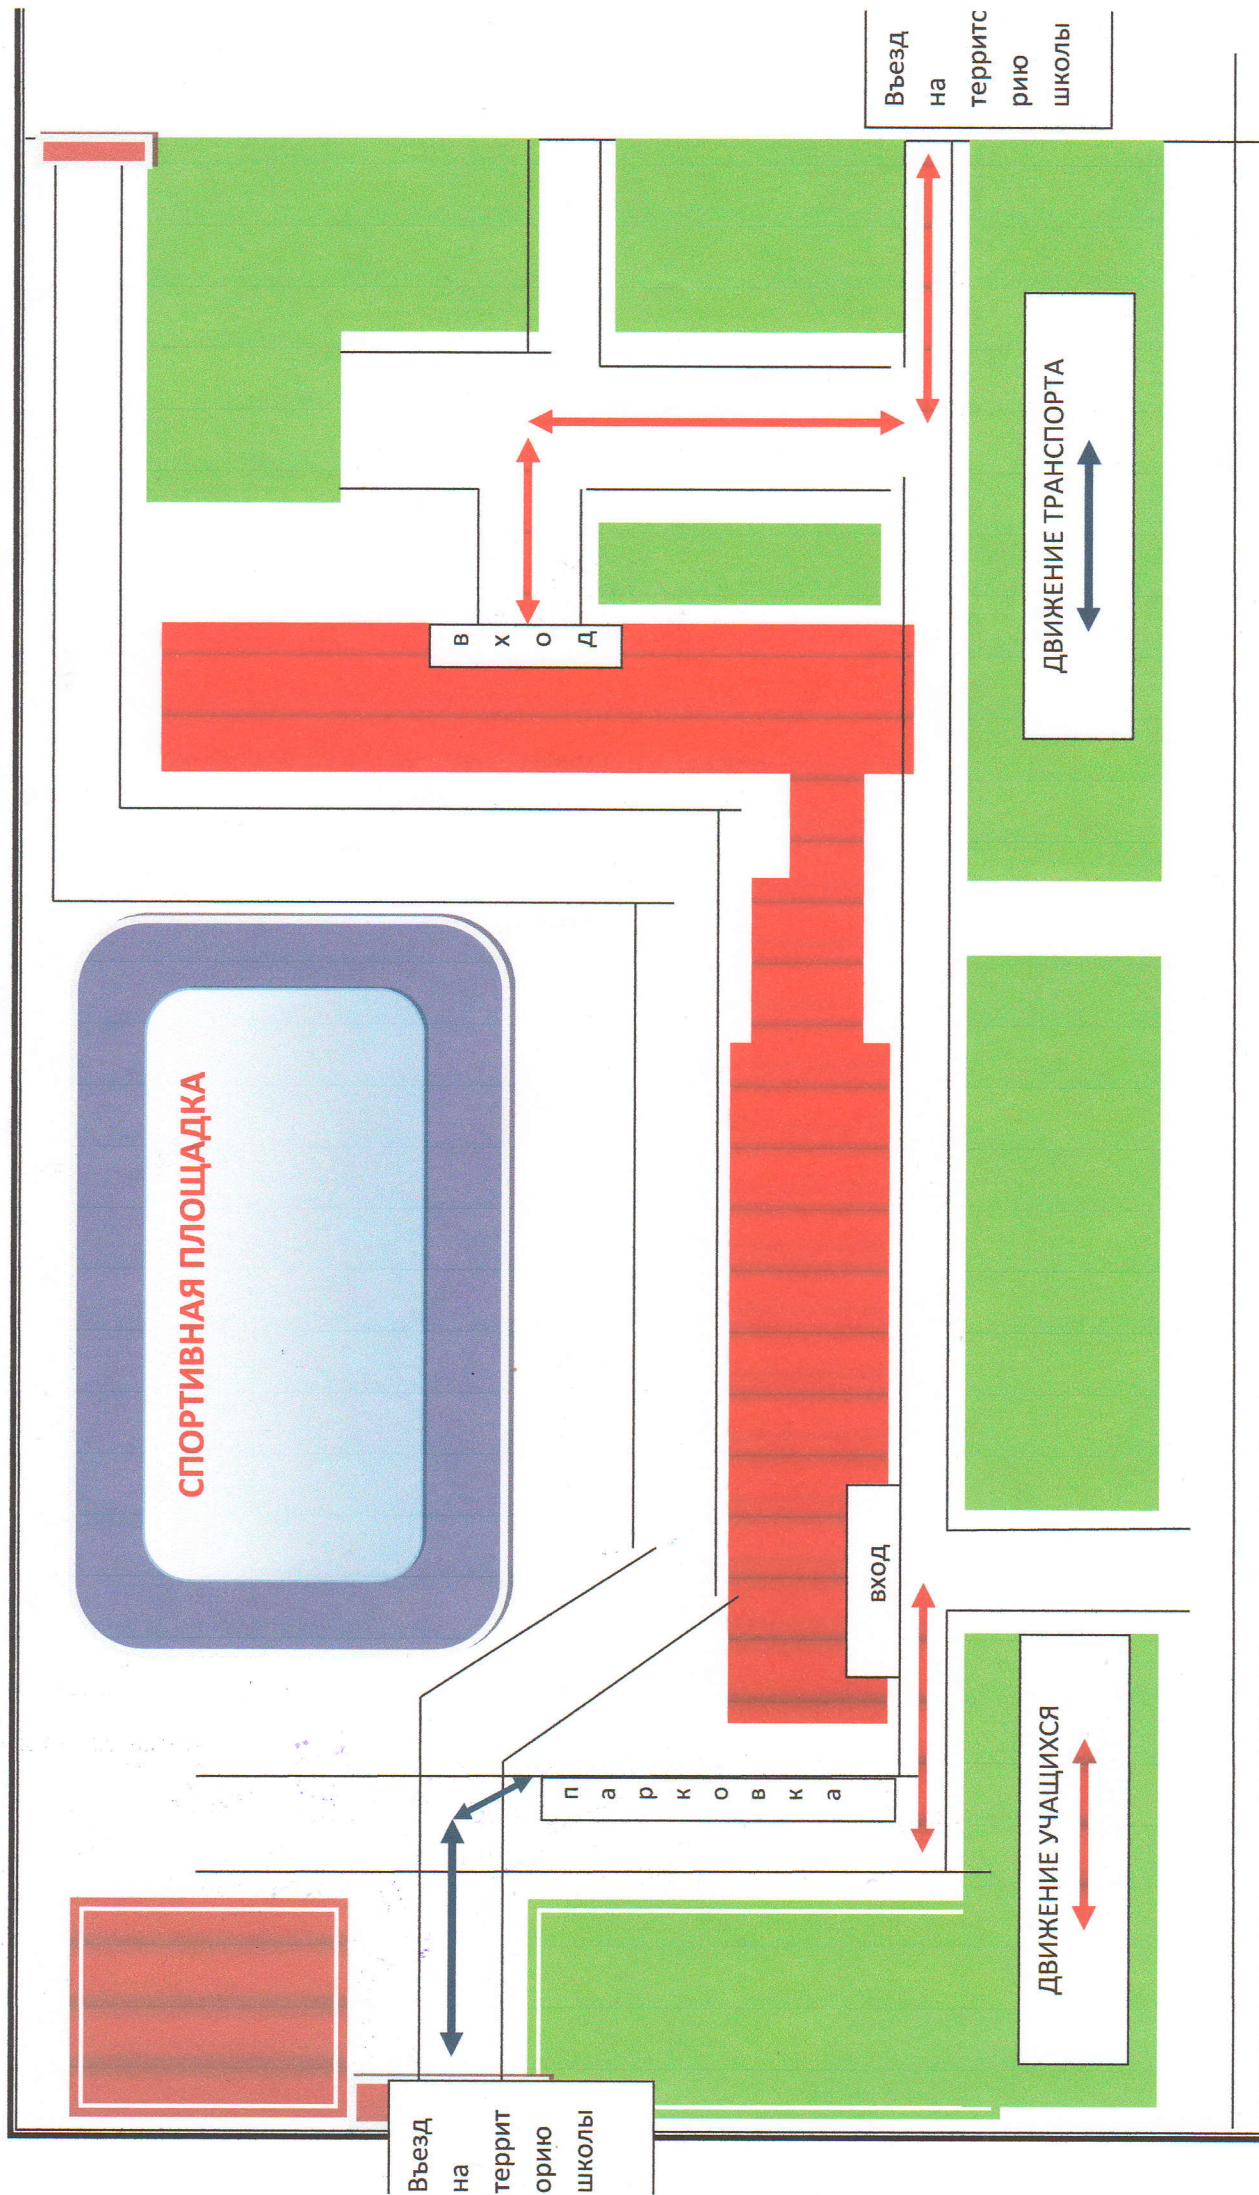


Схема передвижения в МАОУ СОШ № 27  
1 этаж нового здания

- 1. Кабинет директора
- 2. Кабинет заместителя директора
- 3. Столовая
- 4. Туалет

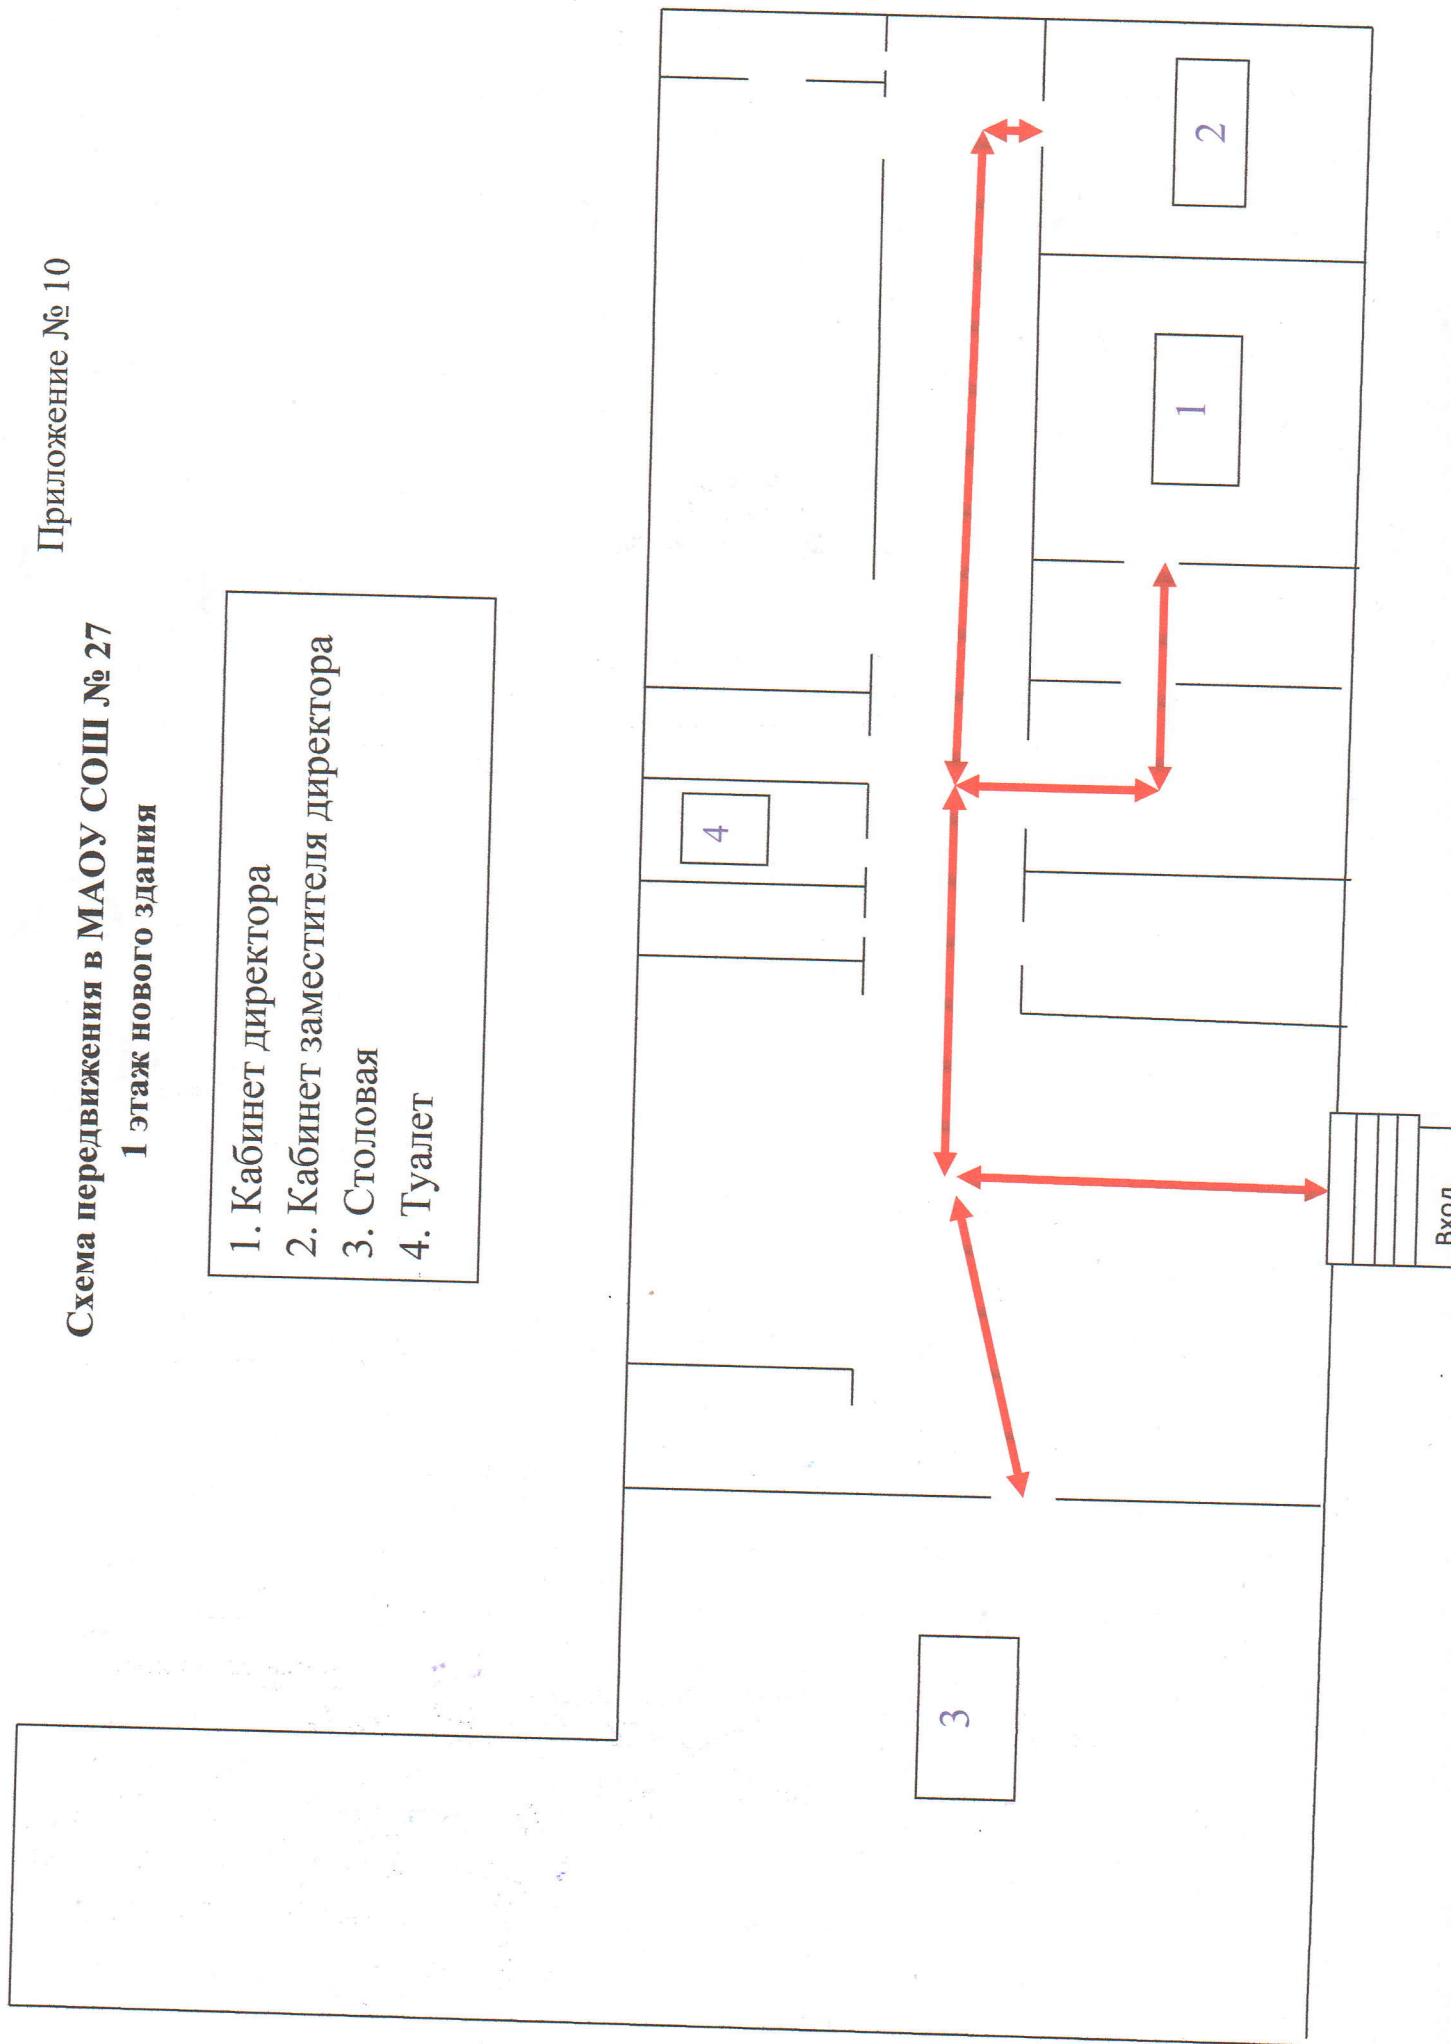

### Схема передвижения в МАОУ СОШ № 27 1 этаж старого здания, 2 этаж нового здания

1. Кабинет заместителя директора начальной школы

2. Медицинский кабинет

3. Библиотека

4. Бухгалтерия

5. Учебный кабинет №34

6. Учебный кабинет №35

7. Учебный кабинет мастерские

8. Учебный кабинет №36

9. Учебный кабинет № 1

10. Учебный кабинет № 2

11. Учебный кабинет № 3

12. Учебный кабинет № 17

13. Акттовый зал

14. Учебный кабинет №18

15. Учебный кабинет №19

16. Учебный кабинет №20


17. Учебный кабинет № 21

18. Учебный кабинет №22

19. Учебный кабинет №16

20. Туалет

21. Туалет

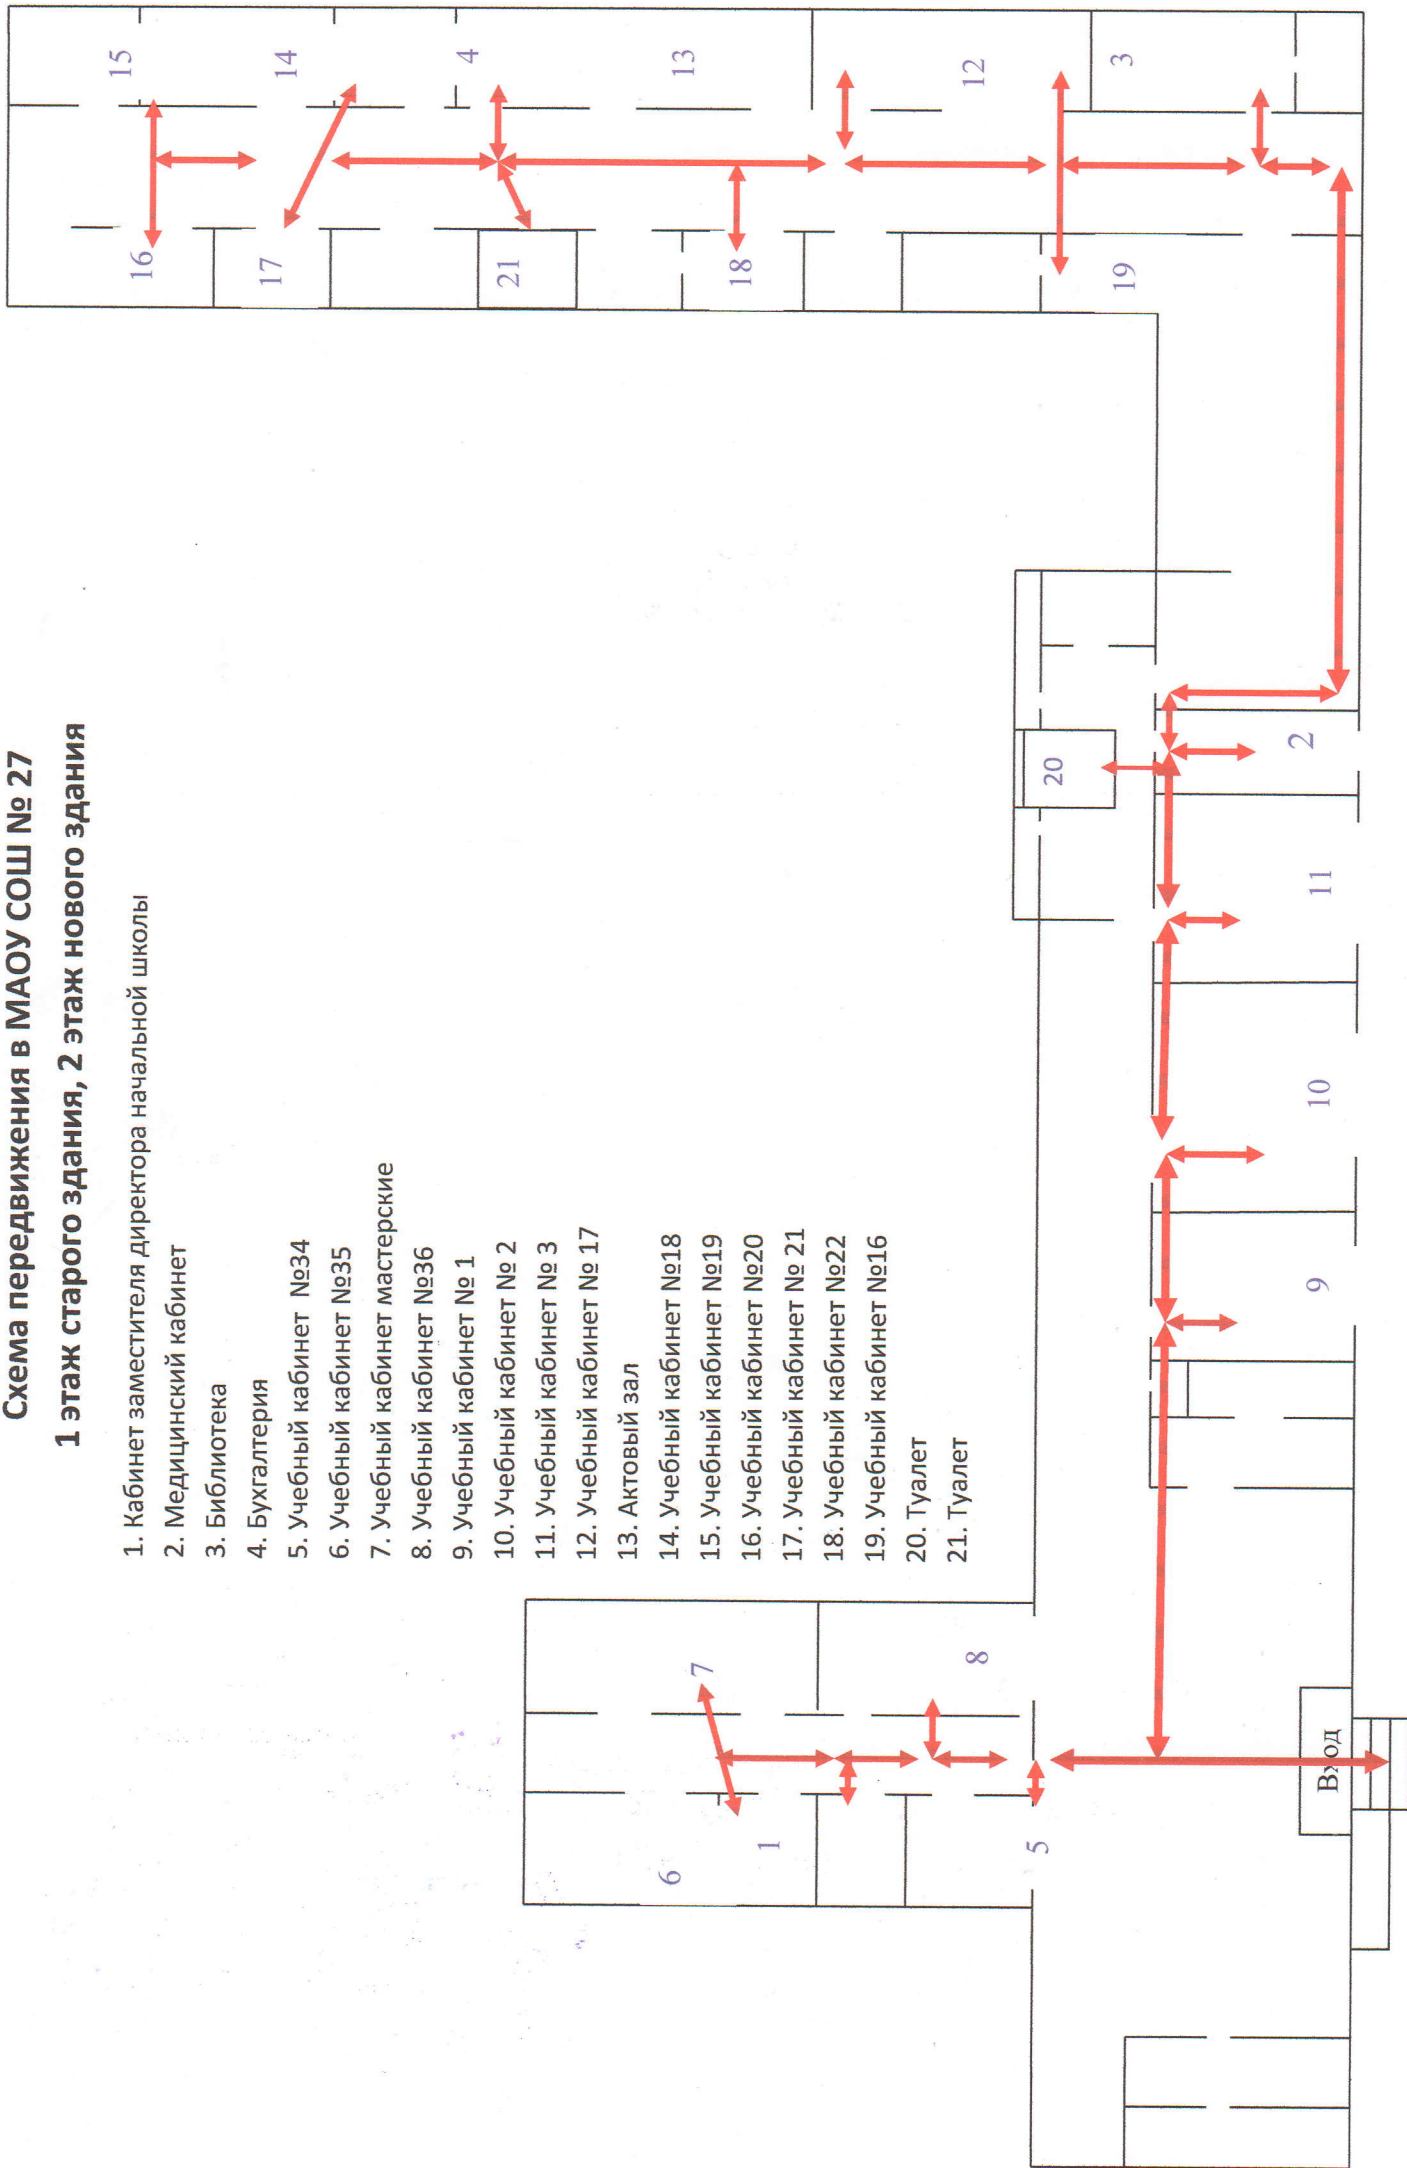

**ДОКУМЕНТ ПОДПИСАН  
ЭЛЕКТРОННОЙ ПОДПИСЬЮ**

**СВЕДЕНИЯ О СЕРТИФИКАТЕ ЭП**

Сертификат 603332450510203670830559428146817986133868575827

Владелец Адамович Ирина Сергеевна

Действителен с 26.03.2022 по 26.03.2023